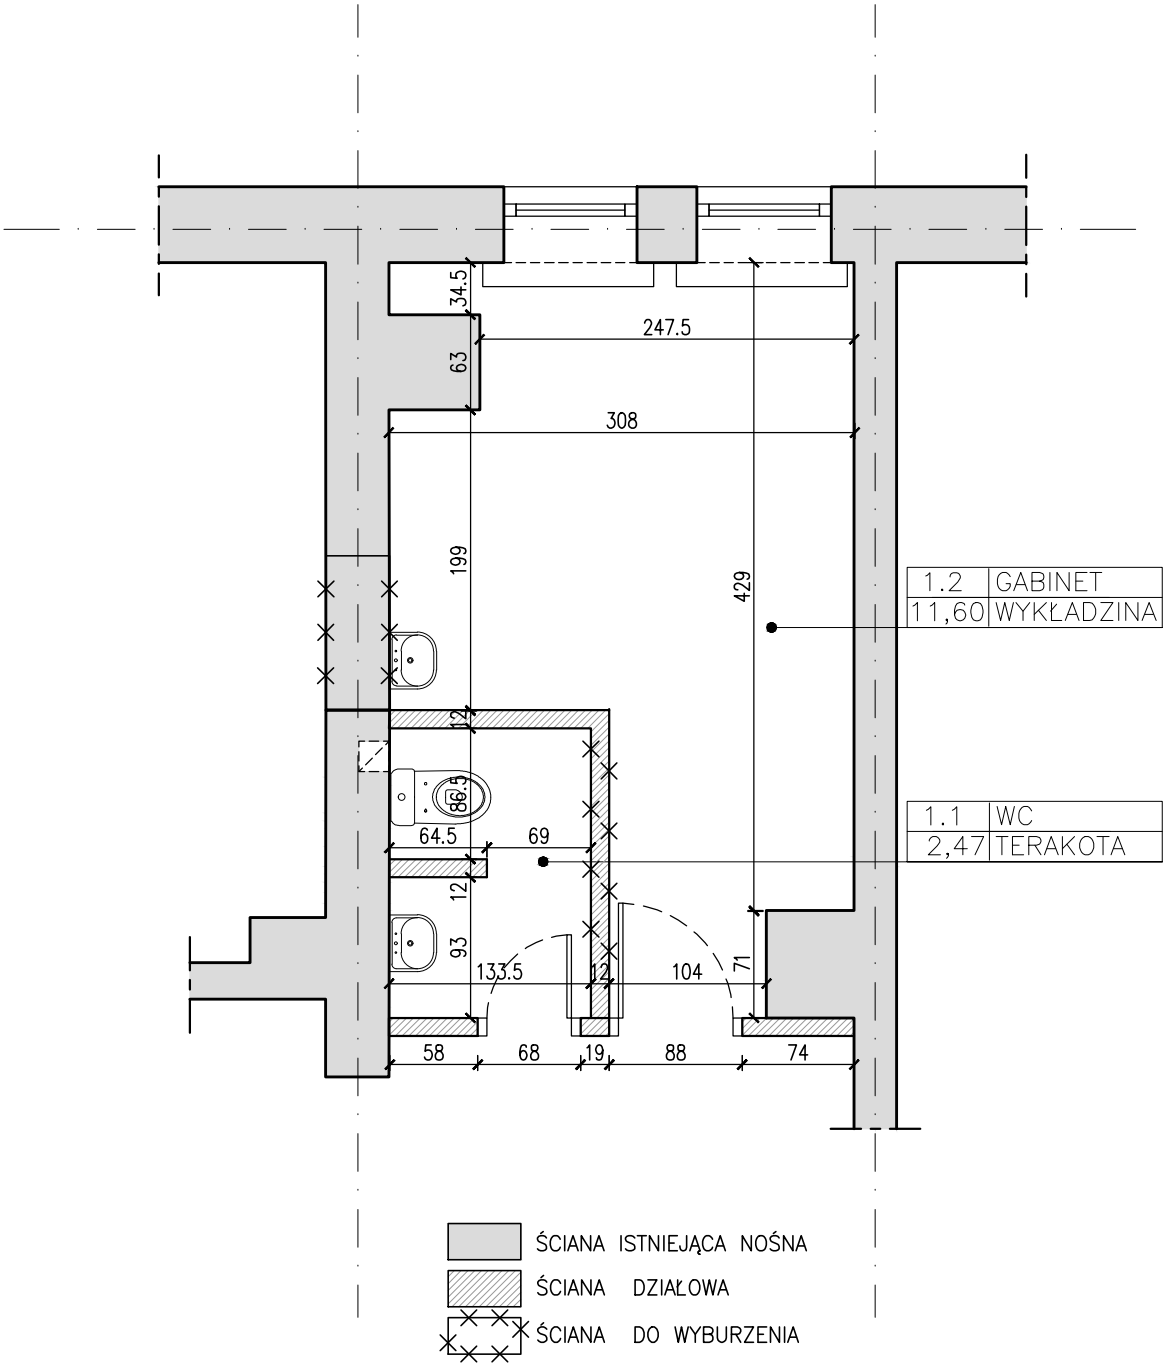

PROJEKT: PROJEKT BUDOWLANY PRZEBUDOWY CZĘŚCI LOKALU WRAZ Z ROBOTAMI BUDOWLANYMI POLEGAJĄCYMI NA WYKUCIU PRZEJŚCIA DO GABINETU, WYBURZENIU ISTNIEJĄCYCH I POSTAWIENIU NOWYCH ŚCIANEK DZIAŁOWYCH ORAZ DOSTOSOWANIEM TOALETY DLA OSÓB NIEPEŁNOSPRAWNYCH	NAZWA RYSUNKU: RZUT - STAN ISTNIEJĄCY		
	DATA: 14.09.2015 r.	SKALA: 1:50	NR RYS. A3
	BRANŻA:	IMIĘ I NAZWISKO	NR UPRAWNIEŃ / PODPIS
ADRES INWESTYCJI: 15-879 Białystok, ul. Św. Rocha 3, dz. ew. nr 2285/1 obręb 11	ARCHITEKTURA	mgr inż. arch. Wojciech Gierałtowski	Bł-PD OKK/166/2010
		mgr inż. arch. Marek Skreczko	--
INWESTOR: Ośrodek Diagnostyczno - Badawczy Chorób Przenoszonych Drogą Płciową	ROZPATRYWAĆ ŁĄCZNIE Z PROJEKTAMI BRANŻOWYMI WYMIARY W CM NIE SKALOWAĆ Z RYSUNKU OPRACOWANIE CHRONIONE PRAWEM AUTORSKIM zg.z Dz.U.nr 24,23.02.1994 r.		